


Bühne
im 3 AB

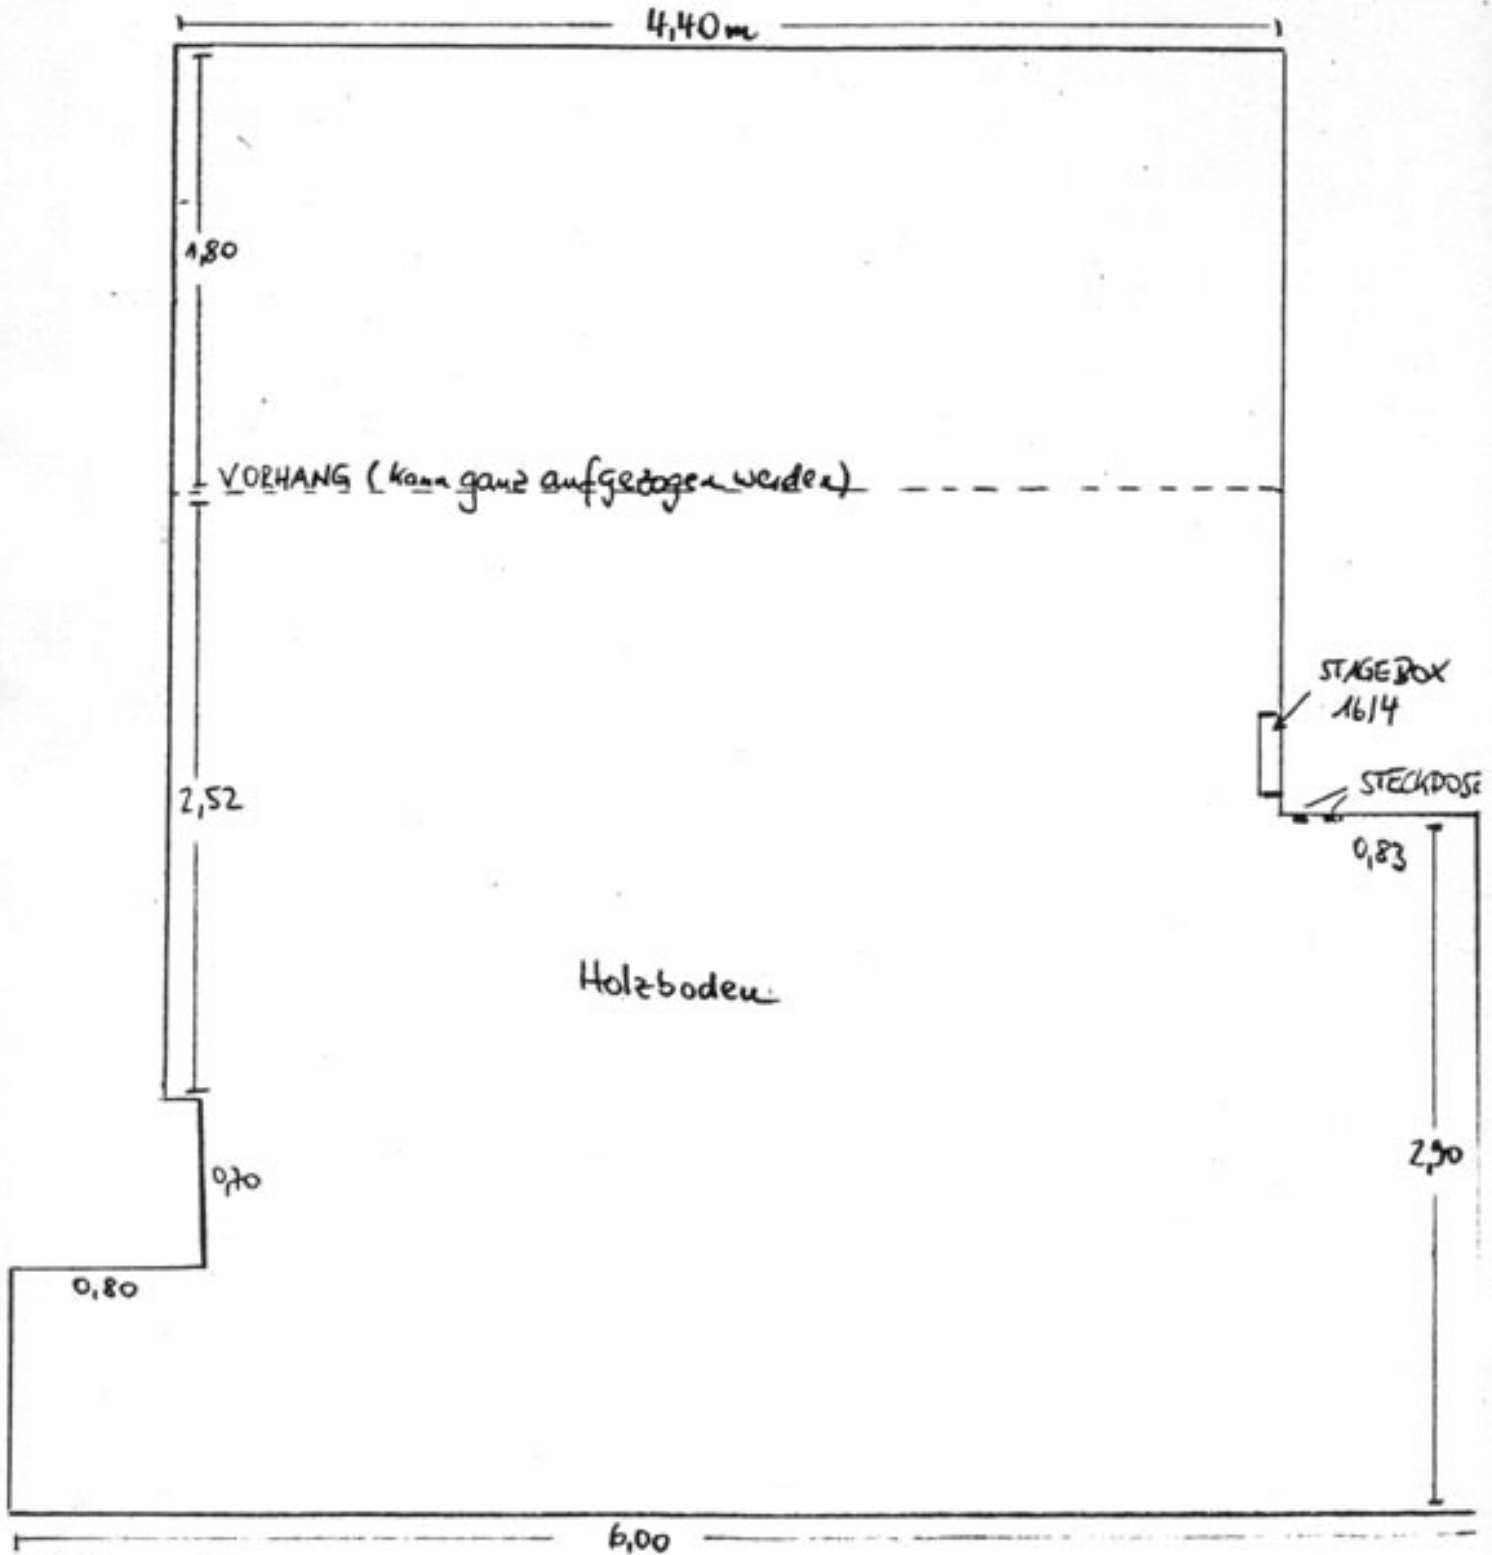

BÜHNENHÖHE 40 cm

RAUMHÖHE ab Bühnenoberkante 3,00